
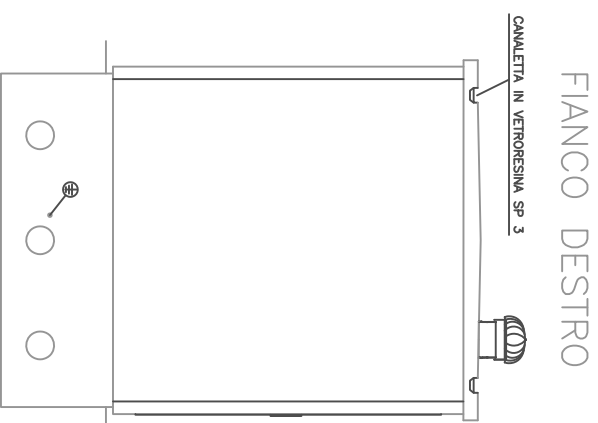
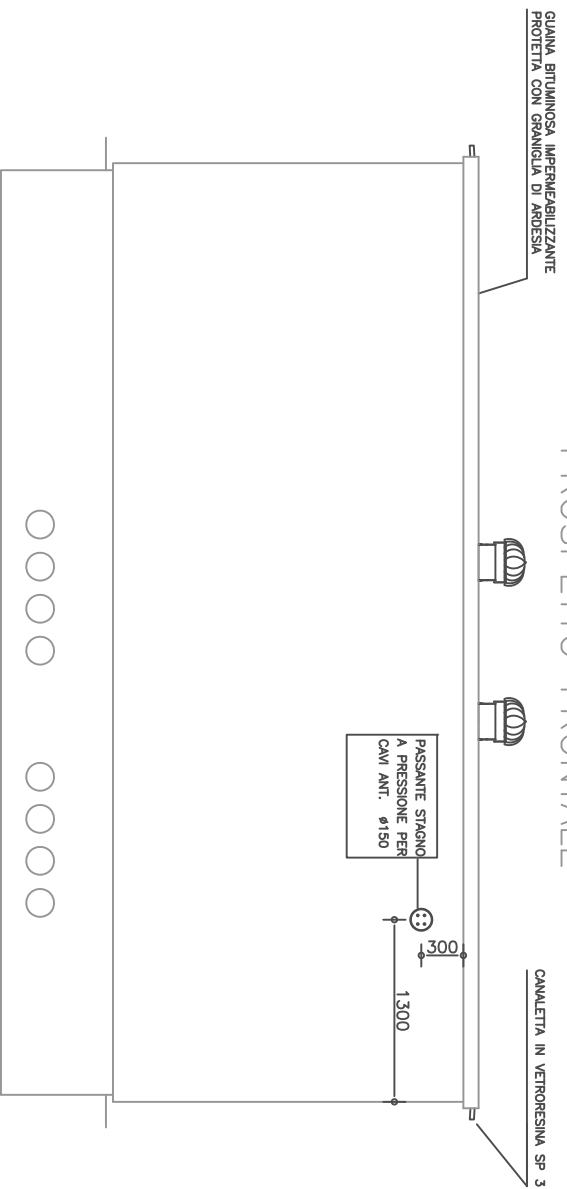
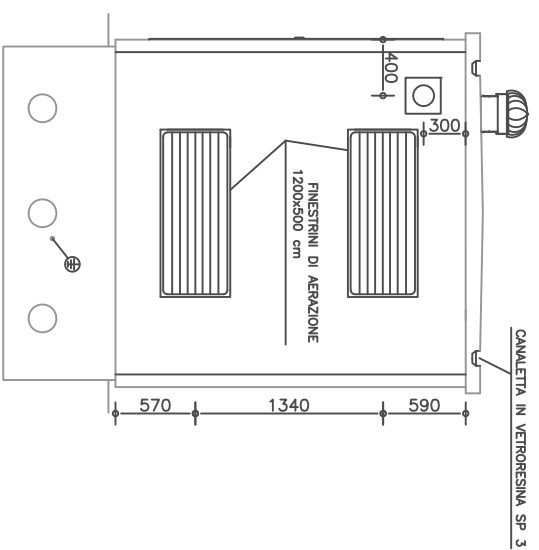


PAVIMENTO RIVESTITO CON TRATTAMENTO ANTIPOLVERE

PAVIMENTO CABINA DG2061 STANDARD BOX SATELLITE ED. 9^{va}

SCALA 1:50



DESCRIZIONE REVISIONE	ELABORATO	REVISIONE	CLIENTE	DESCRIZIONE DOCUMENTO	COMMESSA N°	DESTINAZIONE
EMMISSIONE	ZAMPIERI C.	DATA 31/01/22 REV. 00	E-DISTRIBUZIONE	DISEGNI PARTICOLAREGGIATI	FOGLIO 01 / 10	VARIE FINO A 1000 M CABINA PREFABBRICATA IN CAV.
ARCHIVIO FILE: PACCOLTA CABINE/062061 STANDARD BOX SATELLITE ED9				FERRARI GIUSEPPE S.R.L. via Industriale 27 36043 Camisano V.no (VI) T. 0444-110325 F. 0444-110326 ferrari@ferrari-cabine.it		
Mod. 07.1 rev. 01				FERRARI GIUSEPPE S.R.L.		

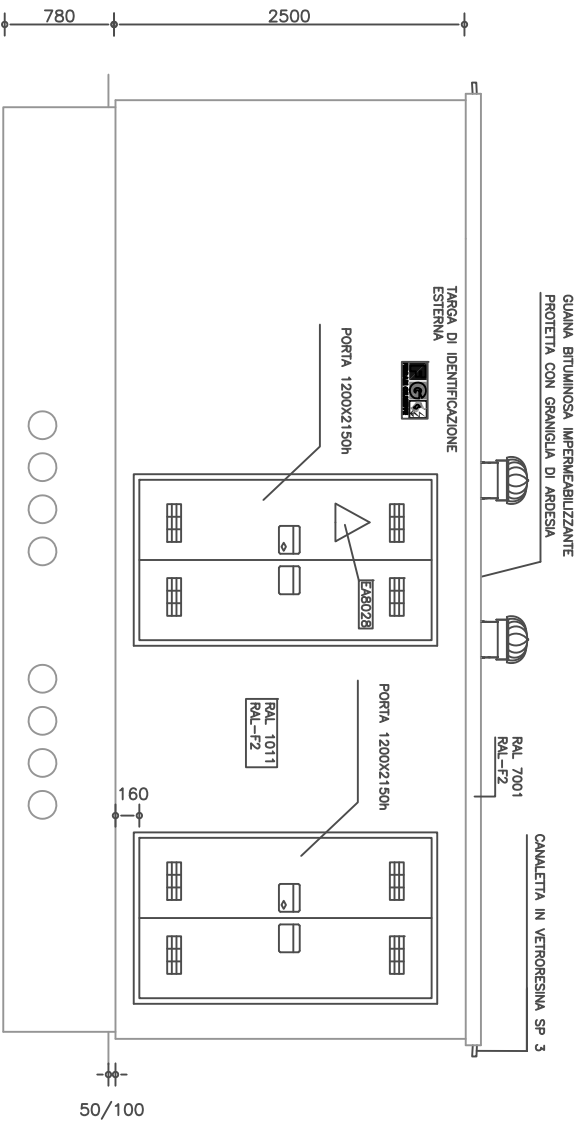


PROSPETTI CABINA DG2061 STANDARD BOX SATELLITE ED. 9ª

SCALA 1:70

DESCRIZIONE REVISIONE	ELABORATO	REVISIONE		CLIENTE	E-DISTRIBUZIONE
		DATA	REV.		
EMMISSIONE	ZAMPIERI C.	31/01/22	00		
ARCHIVIO FILE: PACCOLLA CABINE/052061 STANDARD BOX SATELLITE ED9					
Mod. 07.1 rev. 01					
DESCRIZIONE DOCUMENTO			COMMESSA N°	DESTINAZIONE	
DISEGNI PARTICOLAREGGIATI			FOGLIO	VARIE FINO A 1000 M	
FERRARI GIUSEPPE S.R.L. via Industriale 27 36043 Camisano V.no (VI) T. 0444-410325 F. 0444-410326 ferrari@ferrari Sabine.it			02 / 10	CABINA PREFABBRICATA IN CALV.	

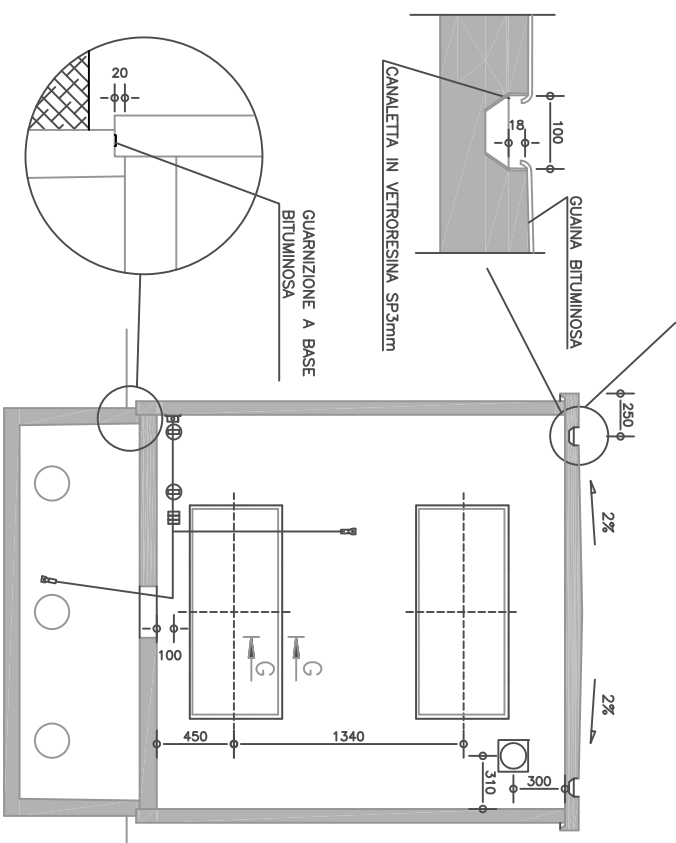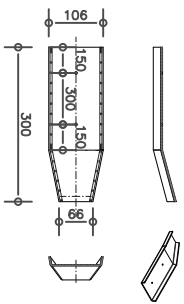


SEZIONE A-A

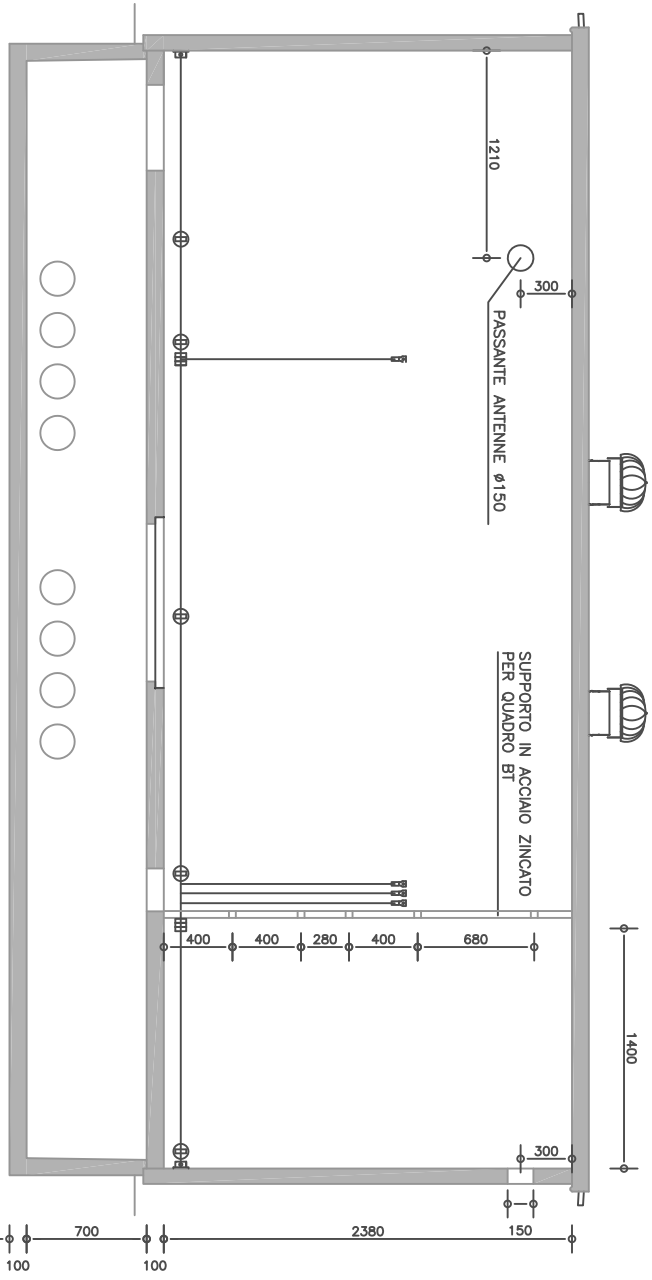

SEZIONE B-B


SEZIONI CABINA DG2061 STANDARD BOX SATELLITE ED. 9^{va}
 SCALA 1:50

DESCRIZIONE REVISIONE	ELABORATO	REVISIONE	CLIENTE	DESCRIZIONE DOCUMENTO	COMMESSA N°	DESTINAZIONE
EMMISSIONE	ZAMPIERI C.	DATA 31/01/22	E-DISTRIBUZIONE	DISEGNI PARTICOLAREGGIATI	FOGLIO 03 / 10	VARIE FINO A 1000 M
ARCHIVIO FILE: PACCOLTA CADME/052061 STANDARD BOX SATELLITE ED9	REV. 00		Mod. 07.1 rev. 01	FERRARI GIUSEPPE S.R.L. via Industriale 27 36043 Camisano V.no (VI) T. 0444-410325 F. 0444-410326 ferrari@ferrari-cadme.it		CABINA PREFABBRICATA IN CALV.

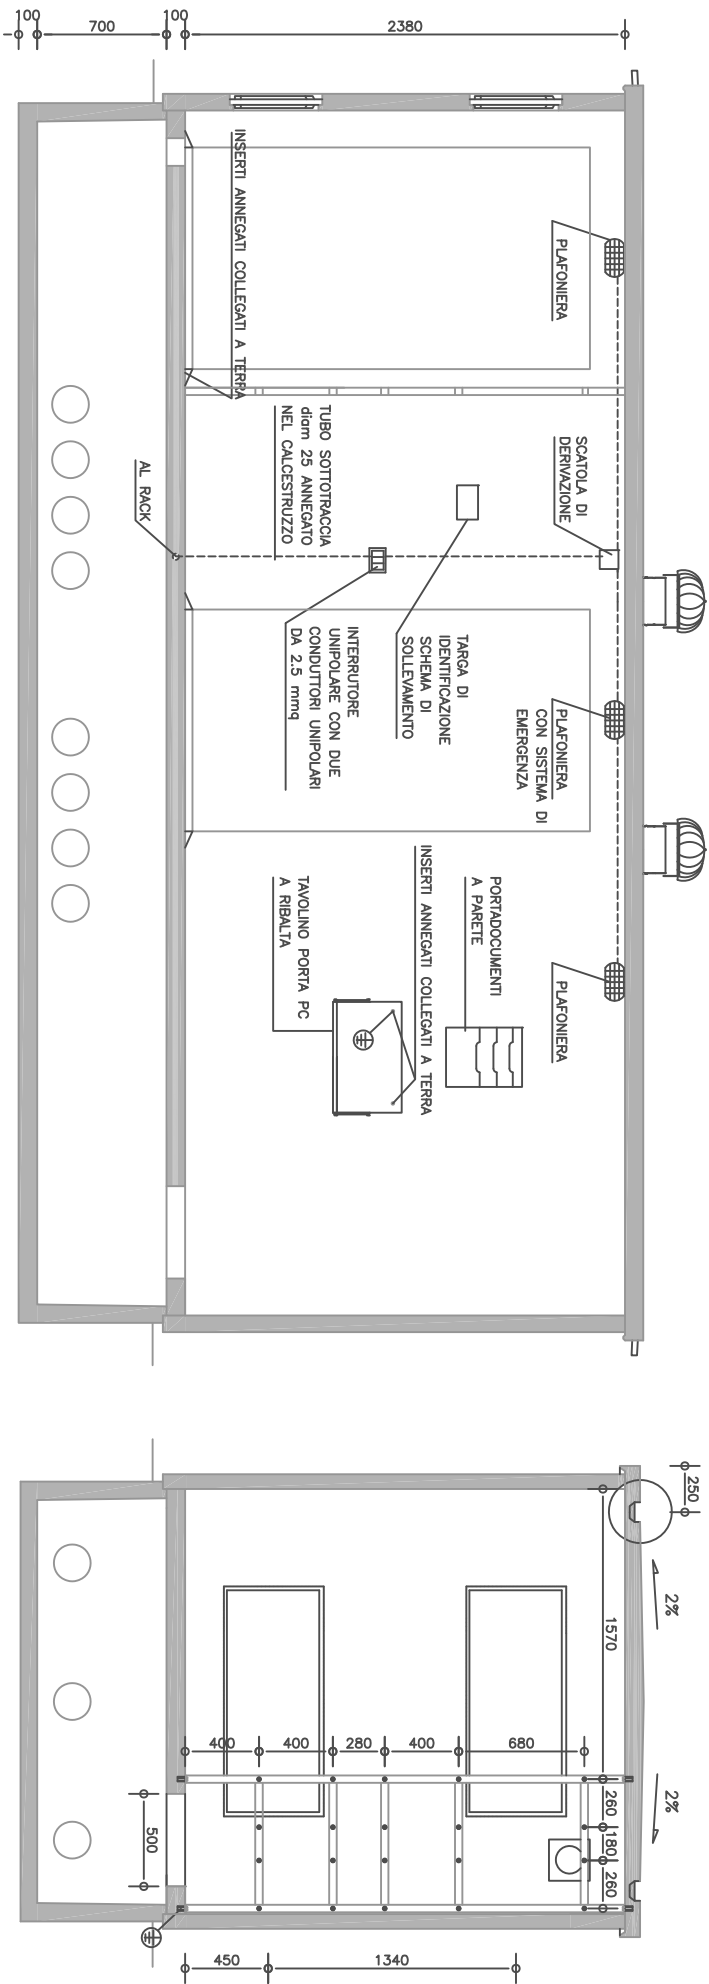


SEZIONE C-C

PARTICOLARE NON IN SCALA

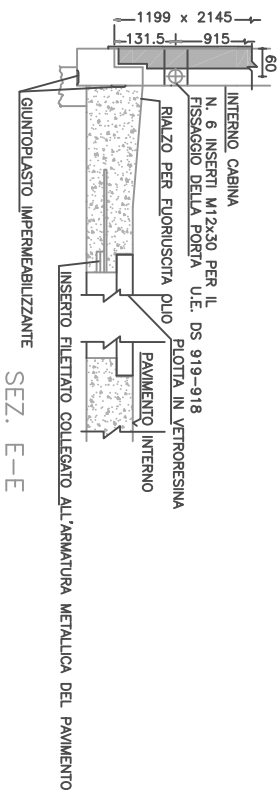

PARTICOLARE NON IN SCALA


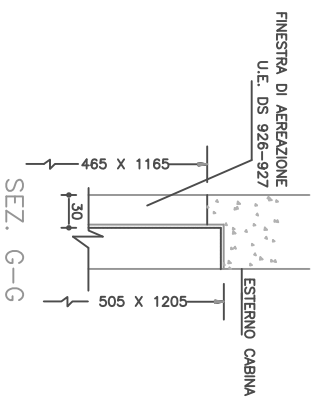


SEZIONE I-I

SEZIONI CABINA DG2061 STANDARD BOX SATELLITE ED. 9ª



SCALA 1:50

DESCRIZIONE REVISIONE	ELABORATO	REVISIONE	CLIENTE	DESCRIZIONE DOCUMENTO	COMMESSA N°	DESTINAZIONE
EMMISSIONE	ZAMPIERI C.	DATA 31/01/22 REV. 00	E-DISTRIBUZIONE	DISEGNI PARTICOLAREGGIATI	FOGLIO 04 / 10	VARIE FINO A 1000 M
ARCHIVIO FILE: RACCOLTA CAD/ME/062061 STANDARD BOX SATELLITE ED9			Mod. 07.1 rev. 01	FERRARI GIUSEPPE S.R.L. via Industriale 27 36043 Camisano V.no (VI) T. 0444-410325 F. 0444-410326 ferrari@ferrari-cabine.it		CABINA PREFABBRICATA IN CALV.

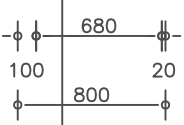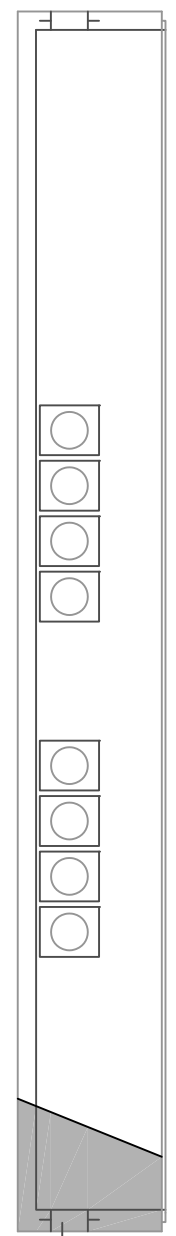

EMULSIONE BITUMINOSA APPLICATA
SULLE PARETI INTERNE ED
ESTERNE E SUL FONDO INTERNO DELLA
VASCA

FRONTE FONDAZIONE

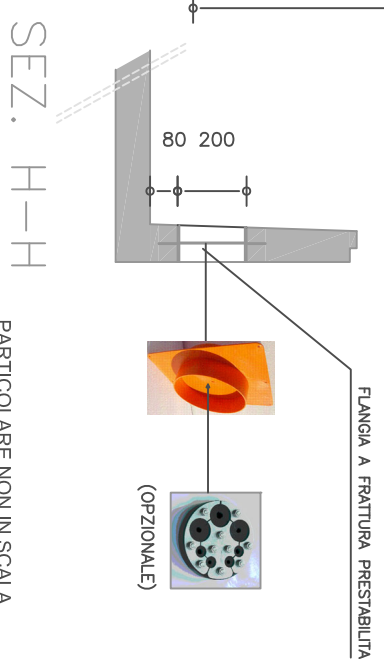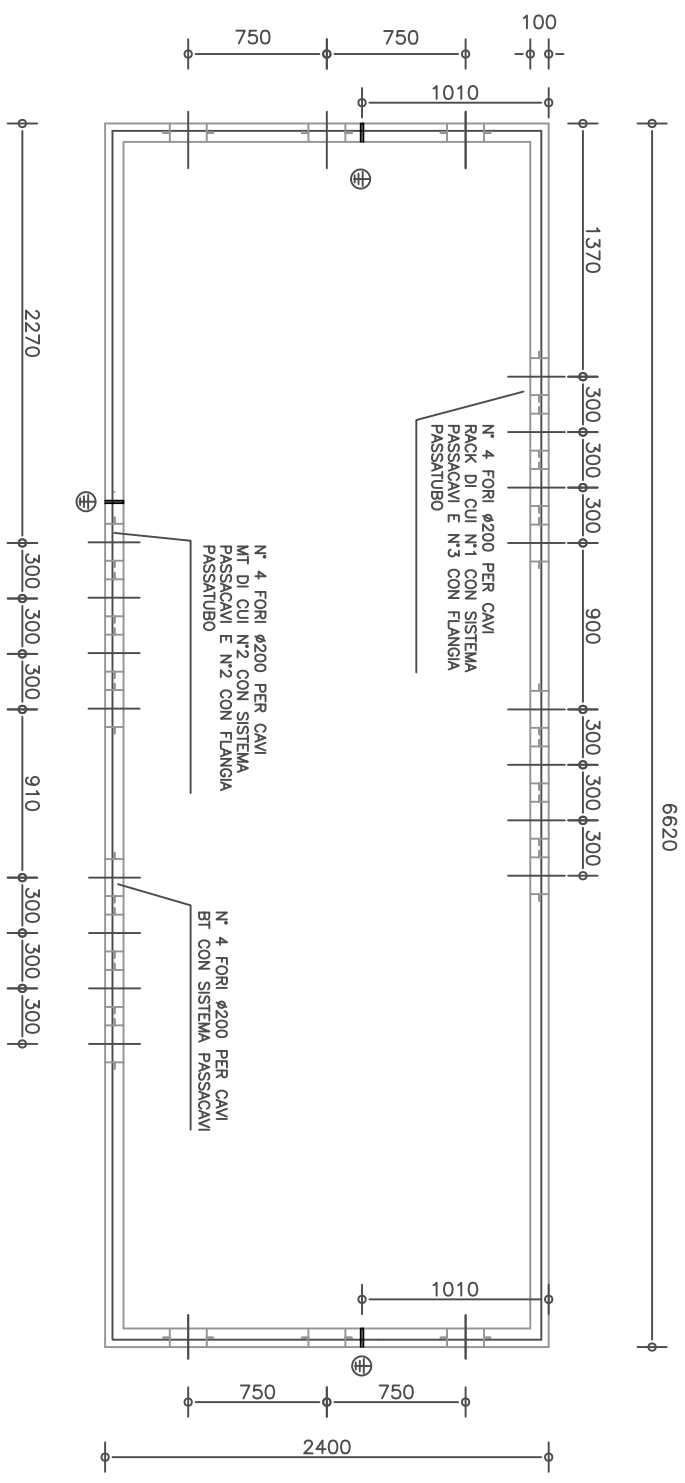


VASCA DI FONDAZIONE CABINA DG2061 STANDARD BOX SATELLITE ED. 9ª

SCALA 1:50

DESCRIZIONE REVISIONE	ELABORATO	REVISIONE		CLIENTE	DESCRIZIONE DOCUMENTO	COMMESSA N°	DESTINAZIONE
		DATA	REV.				
EMISSIONE	ZAMPIERI C.	31/01/22	00	E-DISTRIBUZIONE	DISEGNI PARTICOLAREGGIATI		
ARCHIVIO FILE: PACCOLTA CAD/NE/062061 STANDARD BOX SATELLITE ED9				Mod. 07.1 rev. 01	FERRARI GIUSEPPE S.R.L. via Industriale 27 36043 Camisano V.no (VI) T. 0444-410325 F. 0444-410326 ferrari@ferrari-cabine.it	05 / 10	CABINA PREFABBRICATA IN CAV.




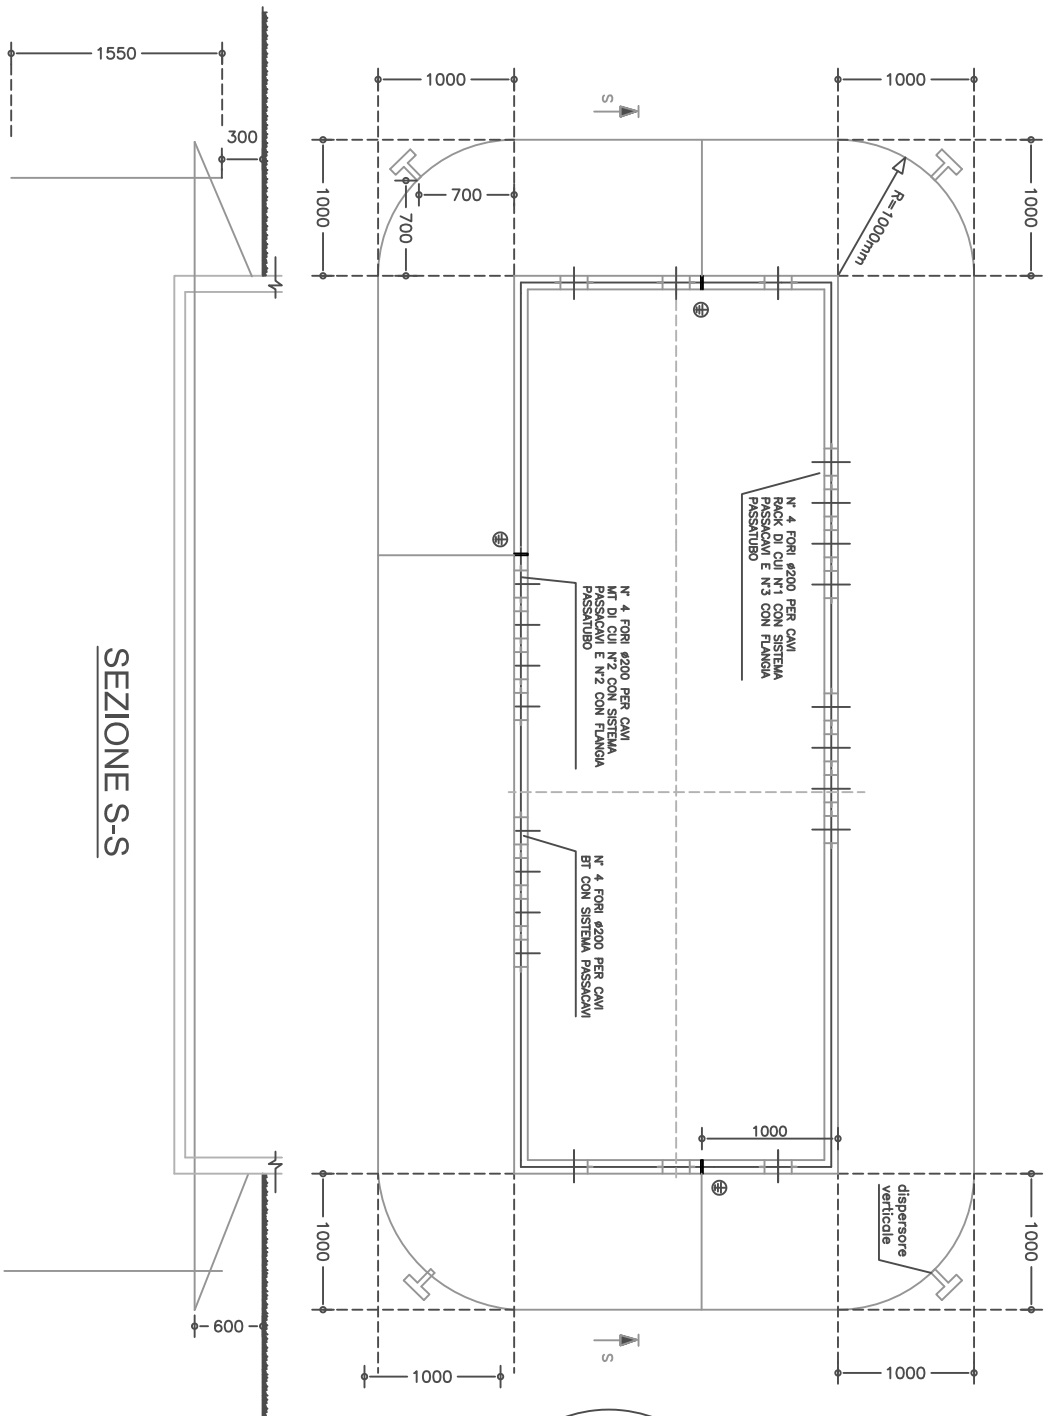

SEZIONE S-S

SIGLA	DESCRIZIONE	QUANTITA'
DR 1015	Paletto di terra in profilato di acciaio	n° 4
DC 1003	Conduttore a corda di rame diam. 7.56 sez. 35mmq	m 30~
DM 1203	Morsetto bifilare a compressione	n° 3
DR 1020	Capocorda a compressione dritto per corda di rame diam.7.56 con attacco piatto a due fori per paletto di terra	n° 6

TERRE ESTERNE CABINA DG2061 STANDARD BOX SATELLITE ED. 9A

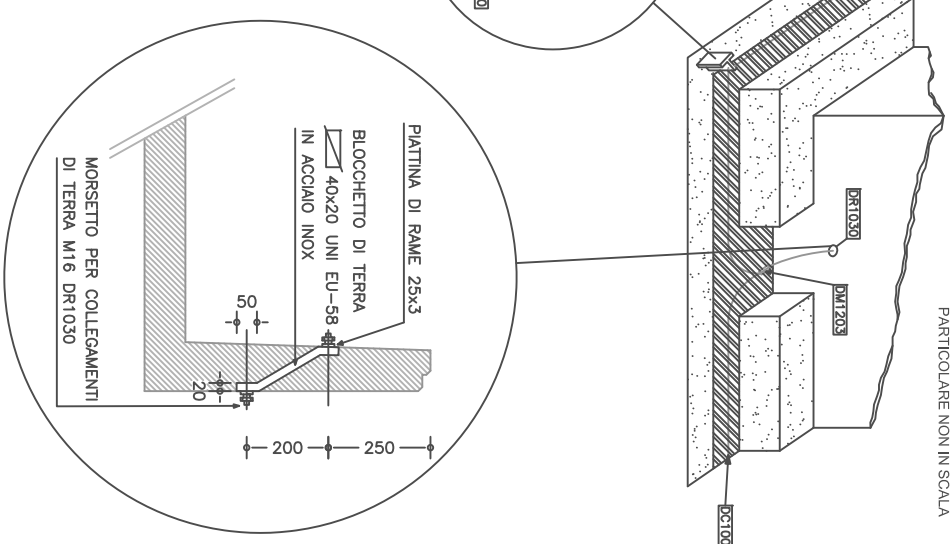

**PARTICOLARE CONNETTORE
INTERNO-ESTERNO RETE DI TERRA**




DESCRIZIONE REVISIONE		ELABORATO		REVISIONE		CLIENTE	
EMMISSIONE		ZAMPIERI C.		DATA 31/01/22		E-DISTRIBUZIONE	
ARCHIVIO FILE: PACCOIA CADME/02061 STANDARD BOX SATELLITE ED9		REV.		00		Mod. 07.1 rev. 01	
DESCRIZIONE DOCUMENTO				DESCRIZIONE DOCUMENTO			
DISEGNI PARTICOLAREGGIATI				DISEGNI PARTICOLAREGGIATI			
FOGLIO 06 / 10				COMMESSA N°			
VARE FINO A 1000 M				DESTINAZIONE			
CABINA PREFABBRICATA IN CAV.				FERRARI GIUSEPPE S.R.L. via Industriale 27 36043 Camisano V.no (VI) T. 0444-410325 F. 0444-410326 ferrari@ferrari-cabine.it			

SCALA 1:60

AREATORE IN ACCIAIO INOX DIAM.
UTILE DI AREAZIONE mm. 250, CON
ROTAZIONE A DOPPIO CUSCINETTO
IN BAGNO D'OLIO

COLLARE IN ACCIAIO INOX DA
ANNEGARE NEL GETTO DELLA
SOLETTA DI COPERTURA

SCHEMA MONTAGGIO AREATORE

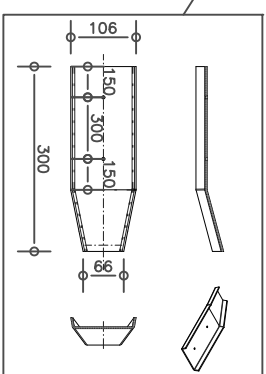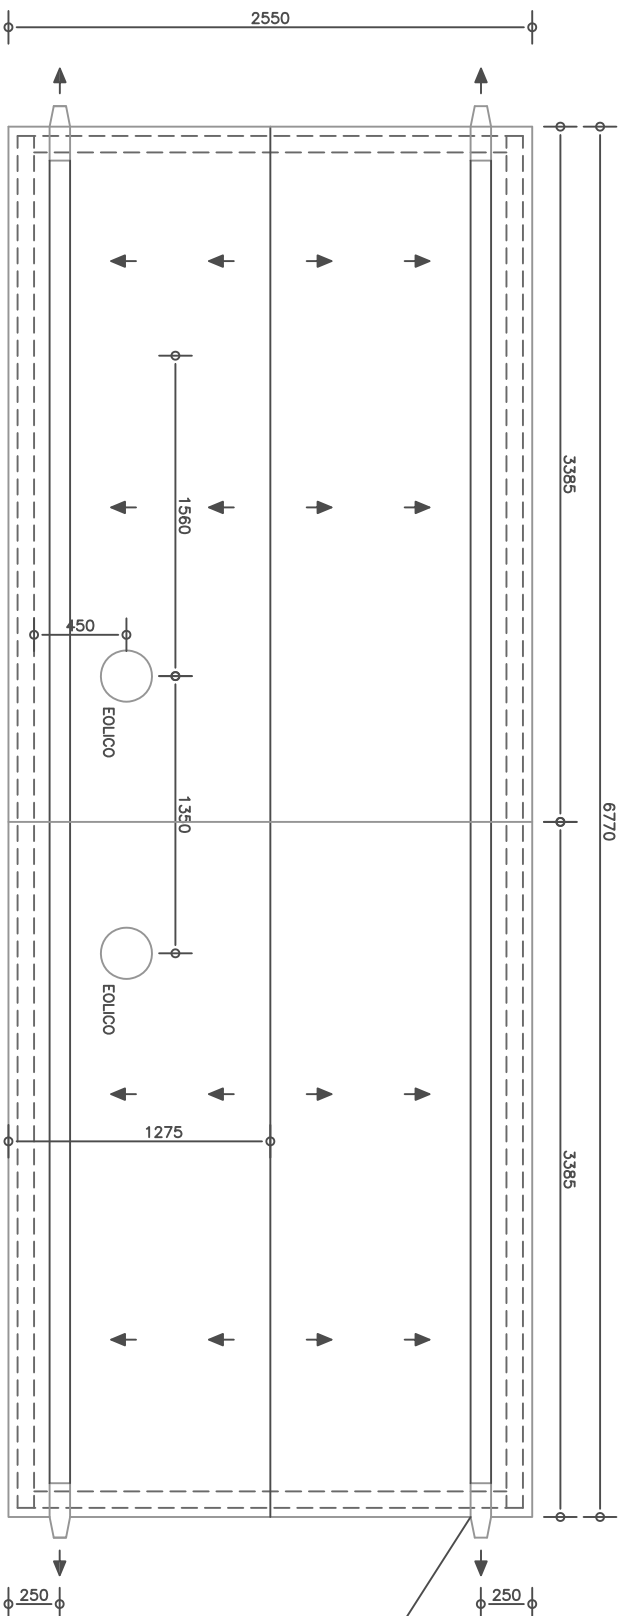
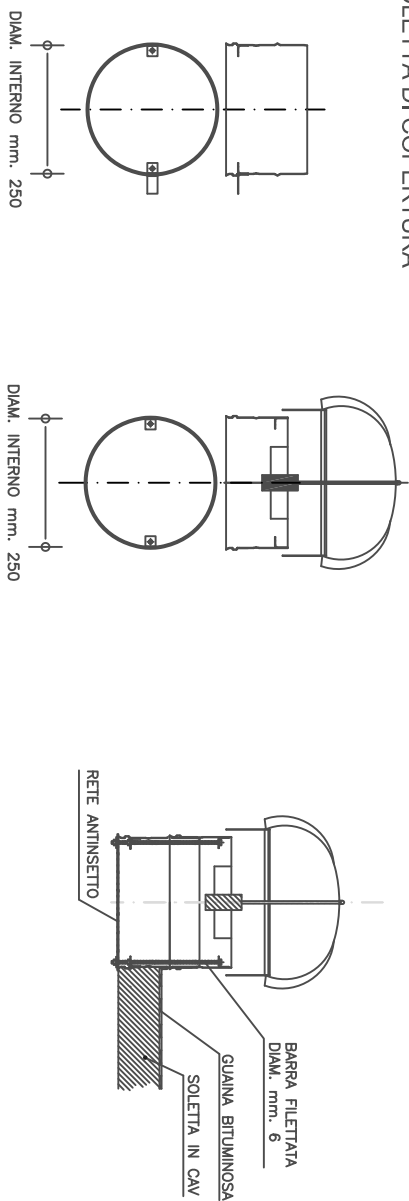


PIANTA COPERTURA CABINA DG2061 STANDARD BOX SATELLITE ED. 9A

SCALA 1:50

DESCRIZIONE REVISIONE	ELABORATO	REVISIONE		CLIENTE		DESCRIZIONE DOCUMENTO	COMMESSA N°	DESTINAZIONE
EMISSIONE	ZAMPIERI C.	DATA	31/01/22	E-DISTRIBUZIONE		DISEGNI PARTICOLAREGGIATI		VARIE FINO A 1000 M
ARCHIVIO FILE: PACCOLTA CADME/052061 STANDARD BOX SATELLITE ED9		REV.	00	Mod. 07.1 rev. 01		FOGLIO	07	CABINA PREFABBRICATA IN CAV.
						FERRARI GIUSEPPE S.R.L. via Industriale 27 36043 Camisano V.no (VI) T. 0444-410325 F. 0444-410326 ferrari@ferrari cabins.it		

RETE DI TERRA INTERNA

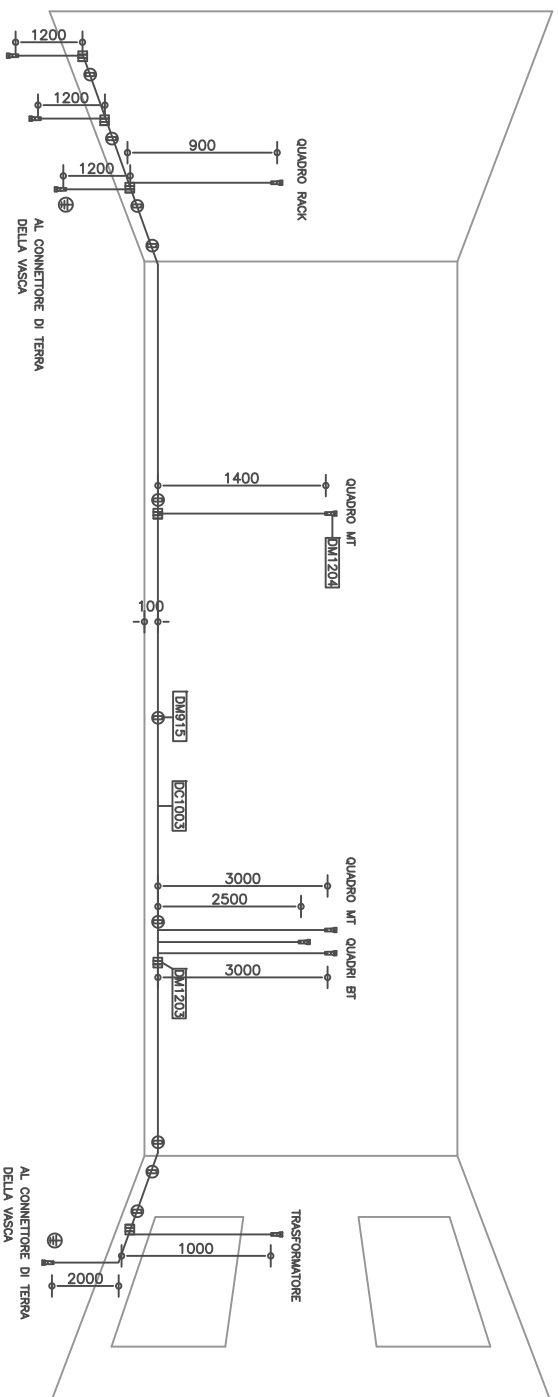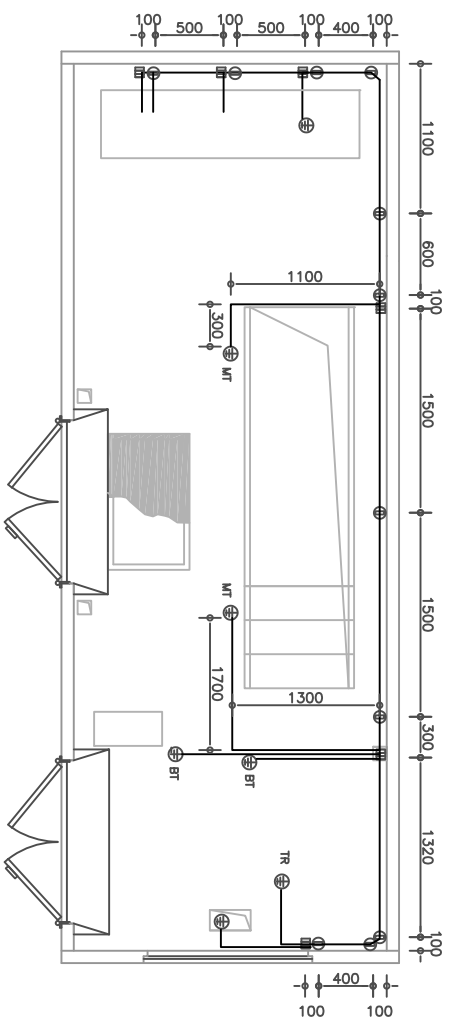

SIGLA	DESCRIZIONE	QUANTITA'
DC 1003	Conduttore a corda di rame \varnothing 7.56 sez. 35 mmq	m 22,8 (*)
DM 915	Morsetto portante per conduttore di terra	n° 11 (*)
DM 1203	Morsetto bifilare a compressione	n° 6 (*)
DM 1204	Capocorda a compressione	n° 10 (*)

(*) Le quantità di questi materiali sono in ogni caso adeguate al numero di quadri BT richiesti in specifica d'ordine

TERRE INTERNE CABINA DG2061 STANDARD BOX SATELLITE ED. 9A

DESCRIZIONE REVISIONE	ELABORATO	REVISIONE		CLIENTE
EMMISSIONE	ZAMPIERI C.	DATA	31/01/22	E-DISTRIBUZIONE
		REV.	00	
DESCRIZIONE DOCUMENTO DISEGNI PARTICOLAREGGIATI		COMMESSA N°	DESTINAZIONE VARIE FINO A 1000 M	
ARCHIVIO FILE: PACCOLTA CABINE/062061 STANDARD BOX SATELLITE ED9		FOGLIO 08 / 10	CABINA PREFABBRICATA IN CALV.	
Mod. 07.1 rev. 01				
FERRARI GIUSEPPE S.R.L. via Industriale 27 36043 Camisano V.no (VI) T. 0444-410325 F. 0444-410326 ferrari@ferrari-cabine.it				